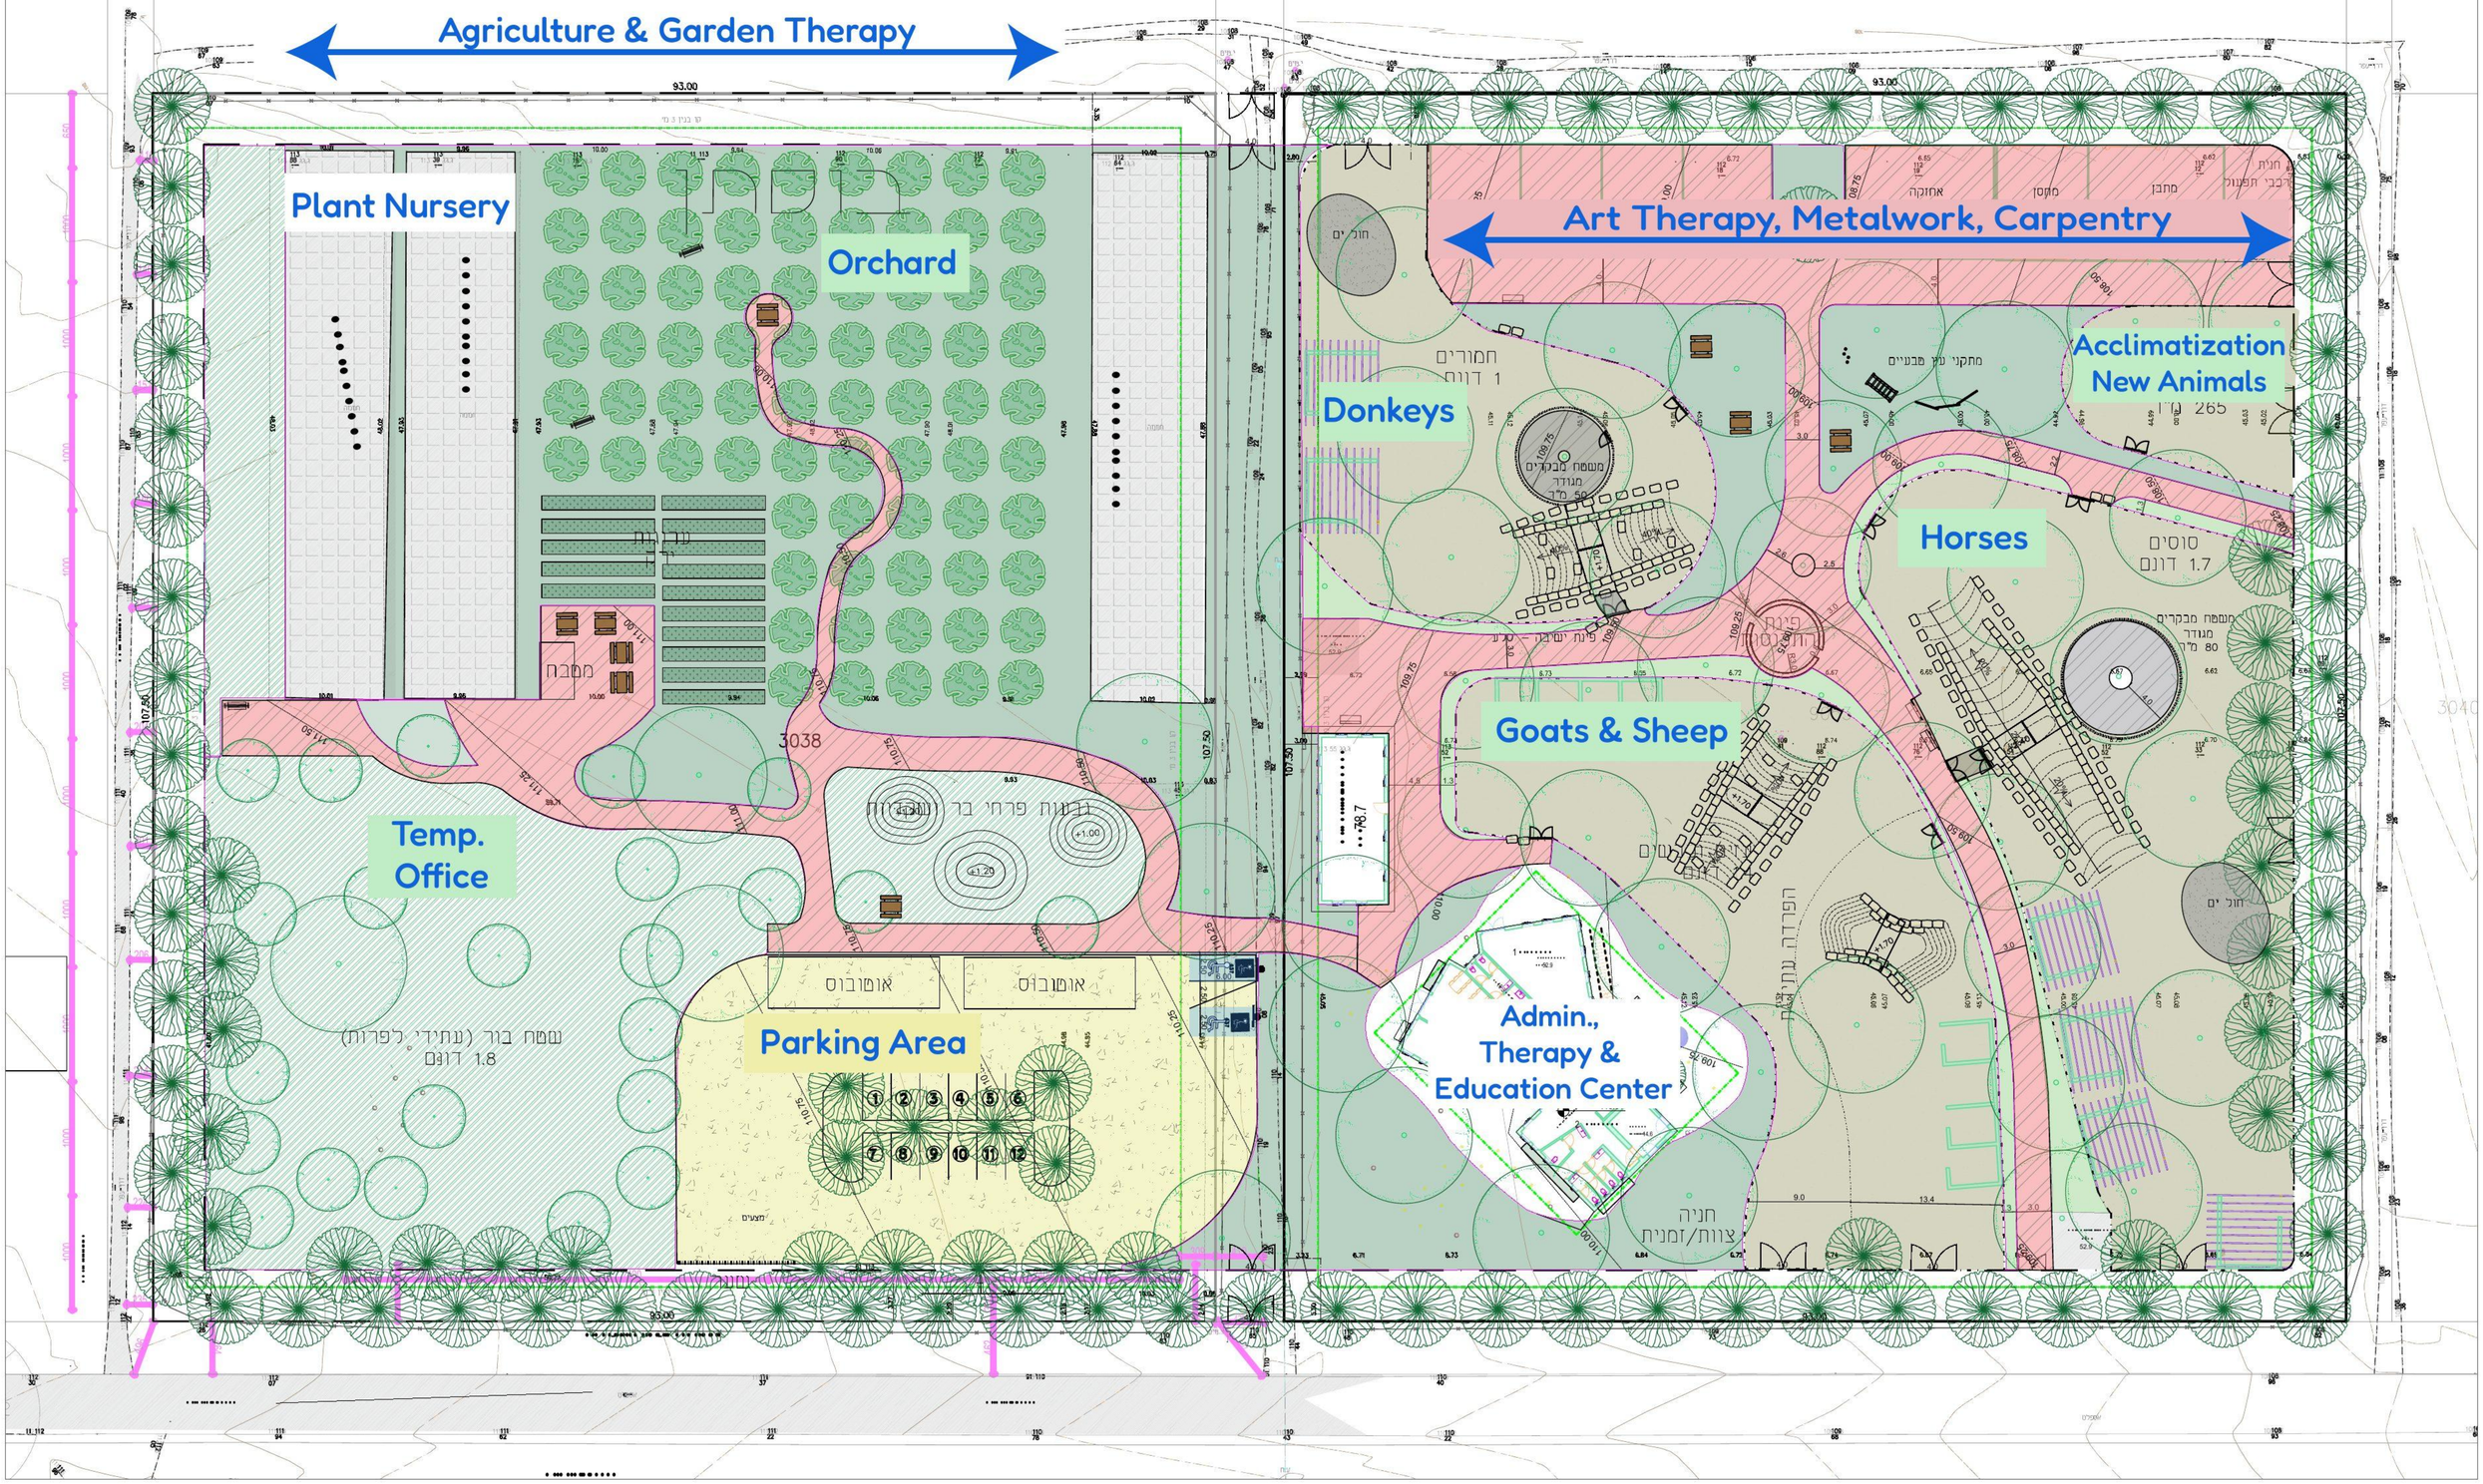

טבלת נתונים ורישמת פריטים

תיאור:	יח':	דגם:	סה"כ משוער:
שביל בטון /אבנים משתלבות	מ"ר	בטון מסורק	2,900
צינור דחיקה קוטר פנימי 200	יח'		6
סלע בולדר חברון	יח'		260
גדר הקיפית (2.2 מ')	מ"א		600
גדר הקיפית (1.5 מ')	מ"א		560
גדר מתחם סוסים וחמורים	מ"א		240
גדר צאן ומתחם אקלום	מ"א		213
ספסלים	יח'		10
מערכת ישיבה לפיקניק	מ"ר		10
עצי צל	יח'		70
שערי חירום (ולרכב כבד)	יח'		11
שערי כניסת בני אדם למתחמים	יח'		9

מקרא

- שביל בטון
- מתחמי חיות קרקע טבעית
- חניה מצעים מהודקים
- גבעה מעל צינור דחיקה
- גבעת אדמה
- פינת התכנסות ל 12 אנשים ספסל בטון
- עץ צל גדול
- עץ פרי
- עץ תות
- ספסל
- שולחן פיקניק
- נדנדת גינה

חוות דיאלוג לחיים
עין הבשור

שם הגיליון:
תכנית כללית

גילי ואורן תכנון נוף
לומה·סביבה·אדם

גילי כהן 054-2280275
אורן זבדה 054-7917663

קנה מידה: 1:250
מס' גיליון: 1
תאריך מסירה: 12/03/2025

● לעיון ○ למכרז
○ לאישור ○ לבצוע